

ประกาศเผยแพร่การจัดซื้อจัดจ้าง ปีงบประมาณ ๒๕๖๐

ตามหลักเกณฑ์ พระราชกฤษฎีกาว่าด้วยหลักเกณฑ์และวิธีการบริหารกิจการบ้านเมืองที่ดี พ.ศ. ๒๕๔๖

โครงการก่อสร้างของเทศบาลตำบลฝายกวาง

โทรศัพท์ ๐๕๔-๘๘๓๕๐๗

ประเภทของสิ่งก่อสร้าง
ปริมาณงานก่อสร้าง

ก่อสร้างถนนคอนกรีตเสริมเหล็ก
ก่อสร้างถนน คสล. พื้นที่ หมู่ที่ ๑๐ (ซอยทางเข้าวัดทุ่งหล่มใหม่)เพื่อก่อสร้างถนน
คสล. กว้าง ๔.๐๐ เมตร ยาว ๑๑๒.๐๐ เมตร หนา ๐.๑๕ เมตร หรือมีพื้นที่ใช้
สอยรวมทั้งสิ้น ไม่น้อยกว่า ๔๔๘.๐๐ ตารางเมตร ไหล่ทางดินลูกรังตามสภาพพื้นที่
(ตามแบบรูปเทศบาลตำบลฝายกวางกำหนด)

ผู้รับจ้าง

หจก.เชียงรายราชพฤกษ์ โดย นางสาวนงลักษณ์ วงศ์มา

ระยะเวลา

เริ่มก่อสร้าง ๕ เมษายน ๒๕๖๐ ถึง ๓ มิถุนายน ๒๕๖๐

วงเงินงบประมาณ

๒๕๐,๐๐๐.- บาท (สองแสนห้าหมื่นบาทถ้วน)

ราคากลาง

๒๗๖,๓๙๕.๖๒๘ บาท (สองแสนเจ็ดหมื่นหกพันสามร้อยเก้าสิบห้าบาทหกสิบสองสตางค์)

วงเงินตามสัญญา

๒๕๐,๐๐๐.- บาท (สองแสนห้าหมื่นบาทถ้วน)

คณะกรรมการตรวจการจ้าง

๑. ว่าที่ ร.ต. ศรีจันทร์ ใจไหว ประธานกรรมการ
๒. นางธัญญา จิตวงศนันท์ กรรมการ
๓. นางสาววิไลวรรณ เชื้อสะอาด กรรมการ

ผู้ควบคุมงาน

นายศุภกิตต์ แก้วเรียง

(นายคำแก้ว ใจดี)

นายกเทศมนตรีตำบลฝายกวาง

๔ เมษายน ๒๕๖๐

ตารางแสดงวงเงินงบประมาณที่ได้รับจัดสรรและราคากลางในงานจ้างก่อสร้าง

๑. ชื่อโครงการ โครงการก่อสร้างถนน คสล. พื้นที่หมู่ที่ ๑๐ (ซอยทางเข้าวัดทุ่งหล่มใหม่)
ตามแบบแปลนเทศบาลตำบลฝายกวางกำหนด
หน่วยงานเจ้าของโครงการ เทศบาลตำบลฝายกวาง ต.ฝายกวาง อ.เชียงคำ จ.พะเยา โทร. ๐๕๔ - ๘๘๓๕๐๗
๒. วงเงินที่ได้รับจัดสรร ๒๕๐,๐๐๐.- บาท (สองแสนห้าหมื่นบาทถ้วน)
๓. ลักษณะงาน โดยสังเขป ก่อสร้างถนน คสล. พื้นที่ หมู่ที่ ๑๐ (ซอยทางเข้าวัดทุ่งหล่มใหม่)เพื่อก่อสร้างถนน คสล.
กว้าง ๔.๐๐ เมตร ยาว ๑๑๒.๐๐ เมตร หนา ๐.๑๕ เมตร ไหล่ทางดินลูกรังตามสภาพพื้นที่ หรือมี
พื้นที่ใช้สอยรวมทั้งสิ้นไม่น้อยกว่า ๔๔๘.๐๐ ตารางเมตร ไหล่ทางดินลูกรังตามสภาพพื้นที่
(ตามแบบรูป เทศบาลตำบลฝายกวางกำหนด)
๔. ราคากลางคำนวณ ณ วันที่ ๒๘ มีนาคม ๒๕๖๐ เป็นเงิน ๒๗๖,๓๙๕.๖๒๘ บาท
๕. บัญชีประมาณการราคากลาง จำนวน ๒๗๖,๓๙๕.๖๒๘ บาท (สองแสนเจ็ดหมื่นหกพันสามร้อยเก้าสิบห้าบาทหกสิบสองสตางค์)
 - ๕.๑ ใบสรุปราคากลาง ๒ แผ่น
 - ๕.๒ แบบรายละเอียดราคากลาง BOQ (Bill of Quantities) ๑ แผ่น
๖. รายชื่อคณะกรรมการกำหนดราคากลาง

๖.๑ นายเดชา	กองแก้ว	ผู้อำนวยการกองช่าง	ประธานกรรมการ
๖.๒ นายวิทยา	แรงจริง	หัวหน้าฝ่ายอำนวยการ	กรรมการ
๖.๓ นายศุภกิตต์	แก้วเรียง	วิศวกรโยธา	กรรมการ



(นายคำแก้ว ใจดี)
นายกเทศมนตรีตำบลฝายกวาง
๔ เมษายน ๒๕๖๐

** แบบฟอร์มเปิดเผยราคากลางตามที่คณะกรรมการ ป.ป.ช. กำหนด

ใบสรุปผลราคากลางจ้างเหมาทำการก่อสร้าง
เทศบาลตำบลฝายกวาง อำเภอเชียงคำ จังหวัดพะเยา

แบบ ปร ๖

ประจำปีงบประมาณ 2560

โครงการ ก่อสร้างถนนคสล. กว้าง 4.00 เมตร ยาว 112.00 เมตร หน้า 0.15 เมตร หรือมีพื้นที่ใช้สอยรวม ทั้งสิ้นไม่น้อยกว่า

448.00

ตารางเมตร ให้ทางดินลูกรังตามสภาพพื้นที่ (ตามแบบรูปเทศบาลตำบลฝายกวางกำหนด)

สถานที่ก่อสร้าง ซอยทางเข้าวัดทุ่งหม่มใหม่ พื้นที่หมู่ที่ 10 ต.ฝายกวาง อ.เชียงคำ จ.พะเยา

ออกแบบ / เขียนแบบ งานวิศวกรรม กองช่างเทศบาลตำบลฝายกวาง

คำนวณราคากลางโดย คณะกรรมการกำหนดราคากลาง ตามคำสั่งที่ 48 /2560 ลง 2 มีนาคม 2560

ราคาวัสดุ สำนักงานเศรษฐกิจการค้าภายใน สำนักงานปลัดสำนักนายกรัฐมนตรี ของจังหวัดพะเยา และสืบราคาท้องถิ่น ประจำเดือน กุมภาพันธ์ 2560

คำนวณราคากลาง เมื่อ เดือน ๒๙ มีนาคม พ.ศ. 2560

ลำดับ	รายการ	รวมค่าก่อสร้าง จำนวนเงิน บาท	หมายเหตุ
1	โครงการ ก่อสร้างถนนคสล. กว้าง 4.00 เมตร ยาว 112.00 เมตร หน้า 0.15 เมตร หรือมีพื้นที่ใช้สอยรวม ทั้งสิ้นไม่น้อยกว่า 448.00 ตารางเมตร ให้ทางดินลูกรังตามสภาพพื้นที่ (ตามแบบรูปเทศบาลตำบลฝายกวางกำหนด)	276,395.628	
สรุป	ขอสรุปรับรองเหลือเป็นเงินค่าก่อสร้างตามงบประมาณ ตัวอักษร	276,395.628 276,395.628	

(ลงชื่อ)..... ประธานกรรมการ

(นายเชษฐา กองแก้ว)

ผู้อำนวยการกองช่าง

(ลงชื่อ)..... กรรมการ

(นายวิทยา แรงจรัส)

หัวหน้าฝ่ายอำนวยการ

(ลงชื่อ)..... กรรมการ

(นายสุภกิตต์ แก้วเสียง)

วิศวกรโยธา

ใบสรุปผลราคากลางจ้างเหมาทำการก่อสร้าง
เทศบาลตำบลฝายกวาง อำเภอเชียงคำ จังหวัดพะเยา

แบบ ปร 5

ประจำปีงบประมาณ 2560

โครงการ ก่อสร้างถนนคสล. กว้าง 4.00 เมตร ยาว 112.00 เมตร หน้า 0.15 เมตร หรือมีพื้นที่ใช้สอยรวม ทั้งสิ้นไม่น้อยกว่า

448.00

ตารางเมตร โหลทางดินลูกรังตามสภาพพื้นที่ (ตามแบบรูปเทศบาลตำบลฝายกวางกำหนด)

สถานที่ก่อสร้าง ขอยทางเข้าวัดทุ่งหล่มใหม่ พื้นที่หมู่ที่ 10 ต.ฝายกวาง อ.เชียงคำ จ.พะเยา

ออกแบบ / เขียนแบบ งานวิศวกรรม กองช่างเทศบาลตำบลฝายกวาง

คำนวณราคากลางโดย คณะกรรมการกำหนดราคากลาง ตามคำสั่งที่ 48 /2560 ลง. 2 มีนาคม 2560

ราคาวัสดุ สำนักงานเศรษฐกิจการค้าภายใน สำนักงานปลัดสำนักนายกรัฐมนตรี ของจังหวัดพะเยา และสืบราคาท้องถิ่น ประจำเดือน กุมภาพันธ์ 2560

คำนวณราคากลาง เมื่อ เดือน 28 มีนาคม พ.ศ. 2560

ลำดับ	รายการ	ค่าวัสดุ + ค่าแรง จำนวนเงิน บาท	Factor F	รวมค่าก่อสร้าง จำนวนเงิน บาท	หมายเหตุ
1	รวมค่าวัสดุและค่าแรงงาน	202,874.066	1.3624	276,395.628	
					Factor F (งานทาง)
					- เงินจ่ายล่วงหน้า 0%
					- ดอกเบี้ยเงินกู้ 6%
					- ภาษี 7%
สรุป		คิดเป็นค่าก่อสร้าง		276,395.628	
		ยอดปรับลดคงเหลือเป็นเงินค่าก่อสร้างตามงบประมาณ		, 276,395.628	
ตัวอักษร (สองแสนเจ็ดหมื่นหกพันสามร้อยเก้าสิบห้าบาทหกสิบสามสตางค์)					

(ลงชื่อ)..... ประธานกรรมการ

(นายเดชา ศองแก้ว)

ผู้อำนวยการกองช่าง

(ลงชื่อ)..... กรรมการ

(นายวิทย์ฯ แรงจิ่ง)

หัวหน้าฝ่ายอำนาจการ

(ลงชื่อ)..... กรรมการ

(นายสุภกิตต์ แก้วเจียง)

วิศวกรโยธา

ราคากลาง

เทศบาลตำบลฝายกวาง อำเภอเขียงคำ จังหวัดพะเยา

แบบ ปร-4

ประจำปีงบประมาณ พ.ศ. 2560

โครงการ ก่อสร้างถนนคสล กว้าง 4.00 เมตร ยาว 112.00 เมตร หน้า 0.15 เมตร
หรือมีพื้นที่ใช้สอยรวม ทั้งสิ้นไม่น้อยกว่า 448.00 ตารางเมตร ไหลทางดินลูกรังตามสภาพพื้นที่ (ตามแบบรูปเทศบาลตำบลฝายกวางกำหนด)

สถานที่ก่อสร้าง รอยทางเข้าวัดทุ่งหม่มใหม่ พื้นที่หมู่ที่ 10 ต.ฝายกวาง อ.เขียงคำ จ.พะเยา

คำนวณราคากลางโดย คณะกรรมการกำหนดราคากลาง ตามคำสั่งที่ 48 /2560 ลง 2 มีนาคม 2560

ราคาวัสดุ สำนักงานเศรษฐกิจการคลังภายใน สำนักงานปลัดสำนักนายกรัฐมนตรี ของจังหวัดพะเยา และสืบราคาท้องถิ่น ประจำเดือน กุมภาพันธ์ 2560

คำนวณราคากลาง เมื่อ เดือน 28 มีนาคม พ.ศ. 2560

ลำดับ	รายการ	ปริมาณ		ค่าวัสดุ		ค่าแรง		ค่าวัสดุ และแรงงาน	หมายเหตุ
		จำนวน	หน่วย	ราคา/หน่วย	จำนวนเงิน	ราคา/หน่วย	จำนวนเงิน		
				บาท	บาท	บาท	บาท		
1	งานทรายถมรองพื้นหนา 0.05 ม.	22.00	ลบ.ม.	498.000	10,956.000	33.000	726.000	11,682.000	
2	งานคอนกรีต (240 KSC.)	67.500	ลบ.ม.	2,100.000	141,750.000	306.000	20,655.000	162,405.000	
3	เหล็กเสริมคอนกรีต								
	- เหล็กตะแกรงขนาด 4 มม. @ 20 x 20 ซม.	448.000	ตร.ม.	25.000	11,200.000	2.000	896.000	12,096.000	
	- เหล็กเสริมรอยต่อ RB 15 มม.	0.122	ตัน	21,099.000	2,580.830	3,300.000	403.656	2,984.486	
	- เหล็กเสริมรอยต่อ DB 16 มม.	0.174	ตัน	20,716.000	3,600.441	3,300.000	573.540	4,173.981	
4	งานไม้แบบ	25.200	ตร.ม.			133.000	3,351.600	3,351.600	
	- ไม้แบบ	12.600	ตร.ม.	350.000	4,410.000			4,410.000	
5	งานหิน								
	- ขางมะตอยหยาบรองรอง	5.000	ลิตร	25.000	125.000			125.000	
	- ดินลูกรังไหลทาง	10.000	ลบ.ม.	70.000	700.000	5.000	50.000	750.000	
	- ปรับพื้นที่	448.000	ตร.ม.			2.000	896.000	896.000	
รวมค่าวัสดุ					175,322.270				
รวมค่าจ้างแรงงาน							27,551.796		
ค่าวัสดุและค่าจ้างแรงงาน								202,874.066	

(ลงชื่อ)..... ประธานกรรมการ

(นายเชษฐา ก้องแก้ว)

ผู้อำนวยการกองช่าง

(ลงชื่อ)..... กรรมการ

(นายวิทย์ แสงจริง)

หัวหน้าฝ่ายวิศวกรรม

(ลงชื่อ)..... กรรมการ

(นายศุภกิตต์ แก้วเวียง)

วิศวกรโยธา



โครงการก่อสร้างถนน คสล.กว้าง 4.00 เมตร ยาว 112.00 เมตรหนา 0.15 เมตร หรือมีพื้นที่ใช้สอยรวมทั้งสิ้นไม่น้อยกว่า 448.00 ตร.ม. ใหล่ทางดินลูกรังตามสภาพพื้นที่ (ตามแบบรูปเทศบาลตำบลฝายกวางกำหนด)

สถานที่ก่อสร้าง ซอยทางเข้าวัดทุ่งหล่มใหม่ พื้นที่หมู่ที่ 10
ต.ฝายกวาง อ.เชียงคำ จ.พะเยา ปีงบประมาณ 2560




--	------------------------------

นายนิคม จันคำ

ผู้จัดทำเอกสาร	ผู้จัดทำเอกสาร
เขียนแบบ	เขียนแบบ

นายแพทย์	ผู้ชำนาญการช่าง
ตรวจสอบ	

นายแพทย์ ก้องแก้ว


นางญาณุภา ศรีสมบัติ	เห็นชอบ	มัตติเตศบาล
---------------------	---------	-------------

วาทิต. (ศรีจันทร์ ๒๕๖๖)

อนุมัติ

นางแสงดวง
นายคำแก้ว ใจดี

ปีงบประมาณ	2560
------------	------

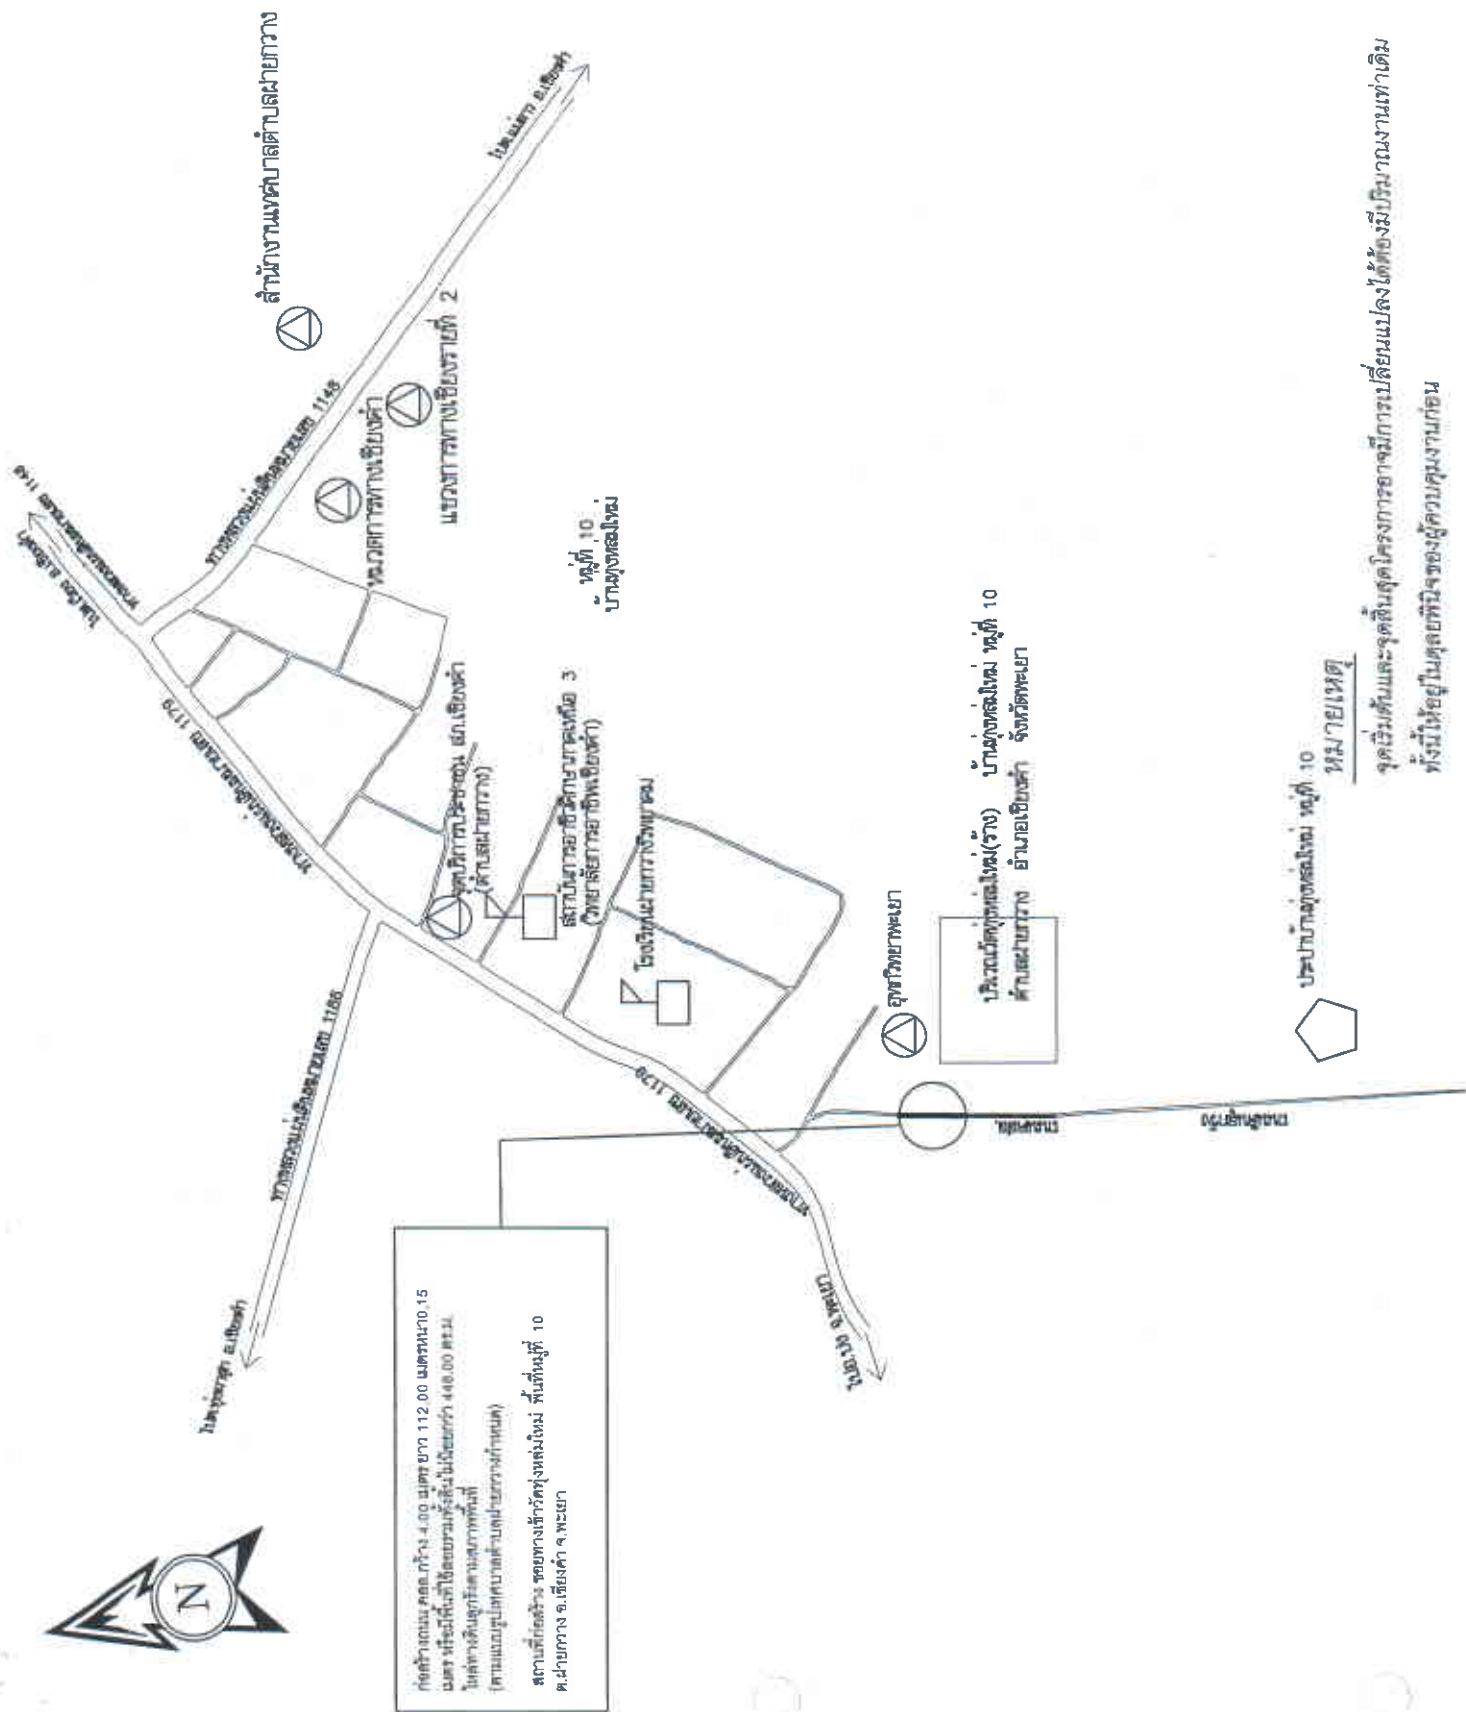[illegible]

รูปตัด	
ขนาดกระดาษ	size to scale



โครงการ

ก่อสร้างถนน คสล กว้าง 4.00 เมตร
ยาว 112.00 เมตร บน 10.15 เมตร หรือพื้นที่ให้

สถานที่ก่อสร้าง ขอบทางซ้าย (ขทางซ้าย) ไม่
พื้นที่ให้ 10 ค.ผากวาง ข.เชิงค้ำ จ.พะเยา

ที่วาง ทำหน้าที่เขียนแบบและก่อสร้าง

เขียนแบบ นายนิพนธ์ ชื่นคำ
ผู้ชำนาญการก่อสร้าง







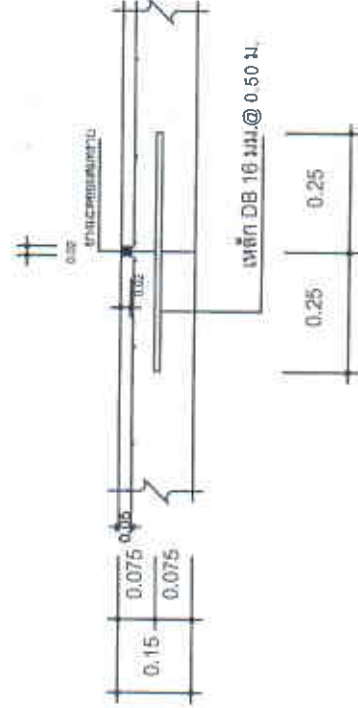

แบบขยายรอยต่อ ②
มาตราส่วน Not to scale

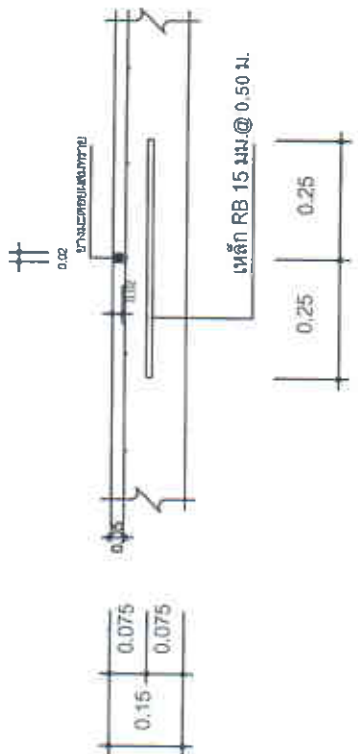

แบบขยายรอยต่อ ①
มาตราส่วน Not to scale

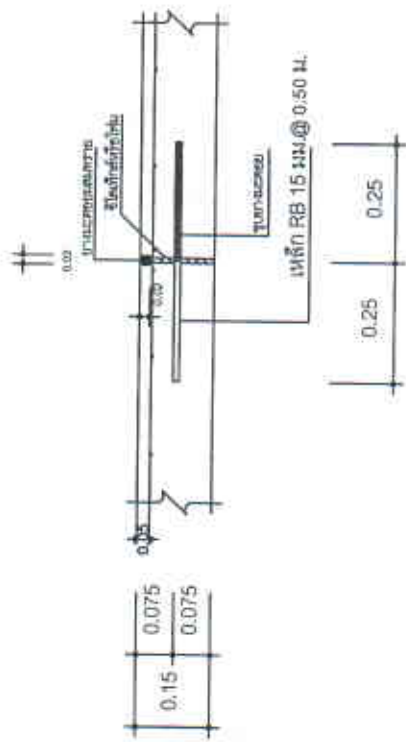

แบบขยายรอยต่อ ③
มาตราส่วน Not to scale

รายการประกอบแบบ

- มิติเป็น เมตร ยกเว้นระบุเป็นอย่างอื่น
- เสาทางขึ้นอยู่กันเป็นระยะ
- รอยต่อ ③ EXPANSION JOINT จะตั้งอยู่ห่างจากขอบด้านซ้ายของผู้ควบคุมงาน 50 เมตร ทั้งนี้ขึ้นอยู่กับสภาพจราจรและสภาพของงาน
- การทำหินฐานให้หนา ให้ทำรอยบากปรกจากขอบด้านหน้าไปข้างด้านหน้าอย่างสม่ำเสมอ และให้เหลือพื้นที่รอยบากจะตั้งอยู่ห่างจากขอบด้านหน้า 2 มม.